


607600.0 607700.0 607800.0 607900.0 608000.0 608100.0 608200.0 608300.0 608400.0 608500.0 608600.0 608700.0 608800.0 608900.0 609000.0 609100.0 609200.0 609300.0 609400.0 609500.0 609590.0

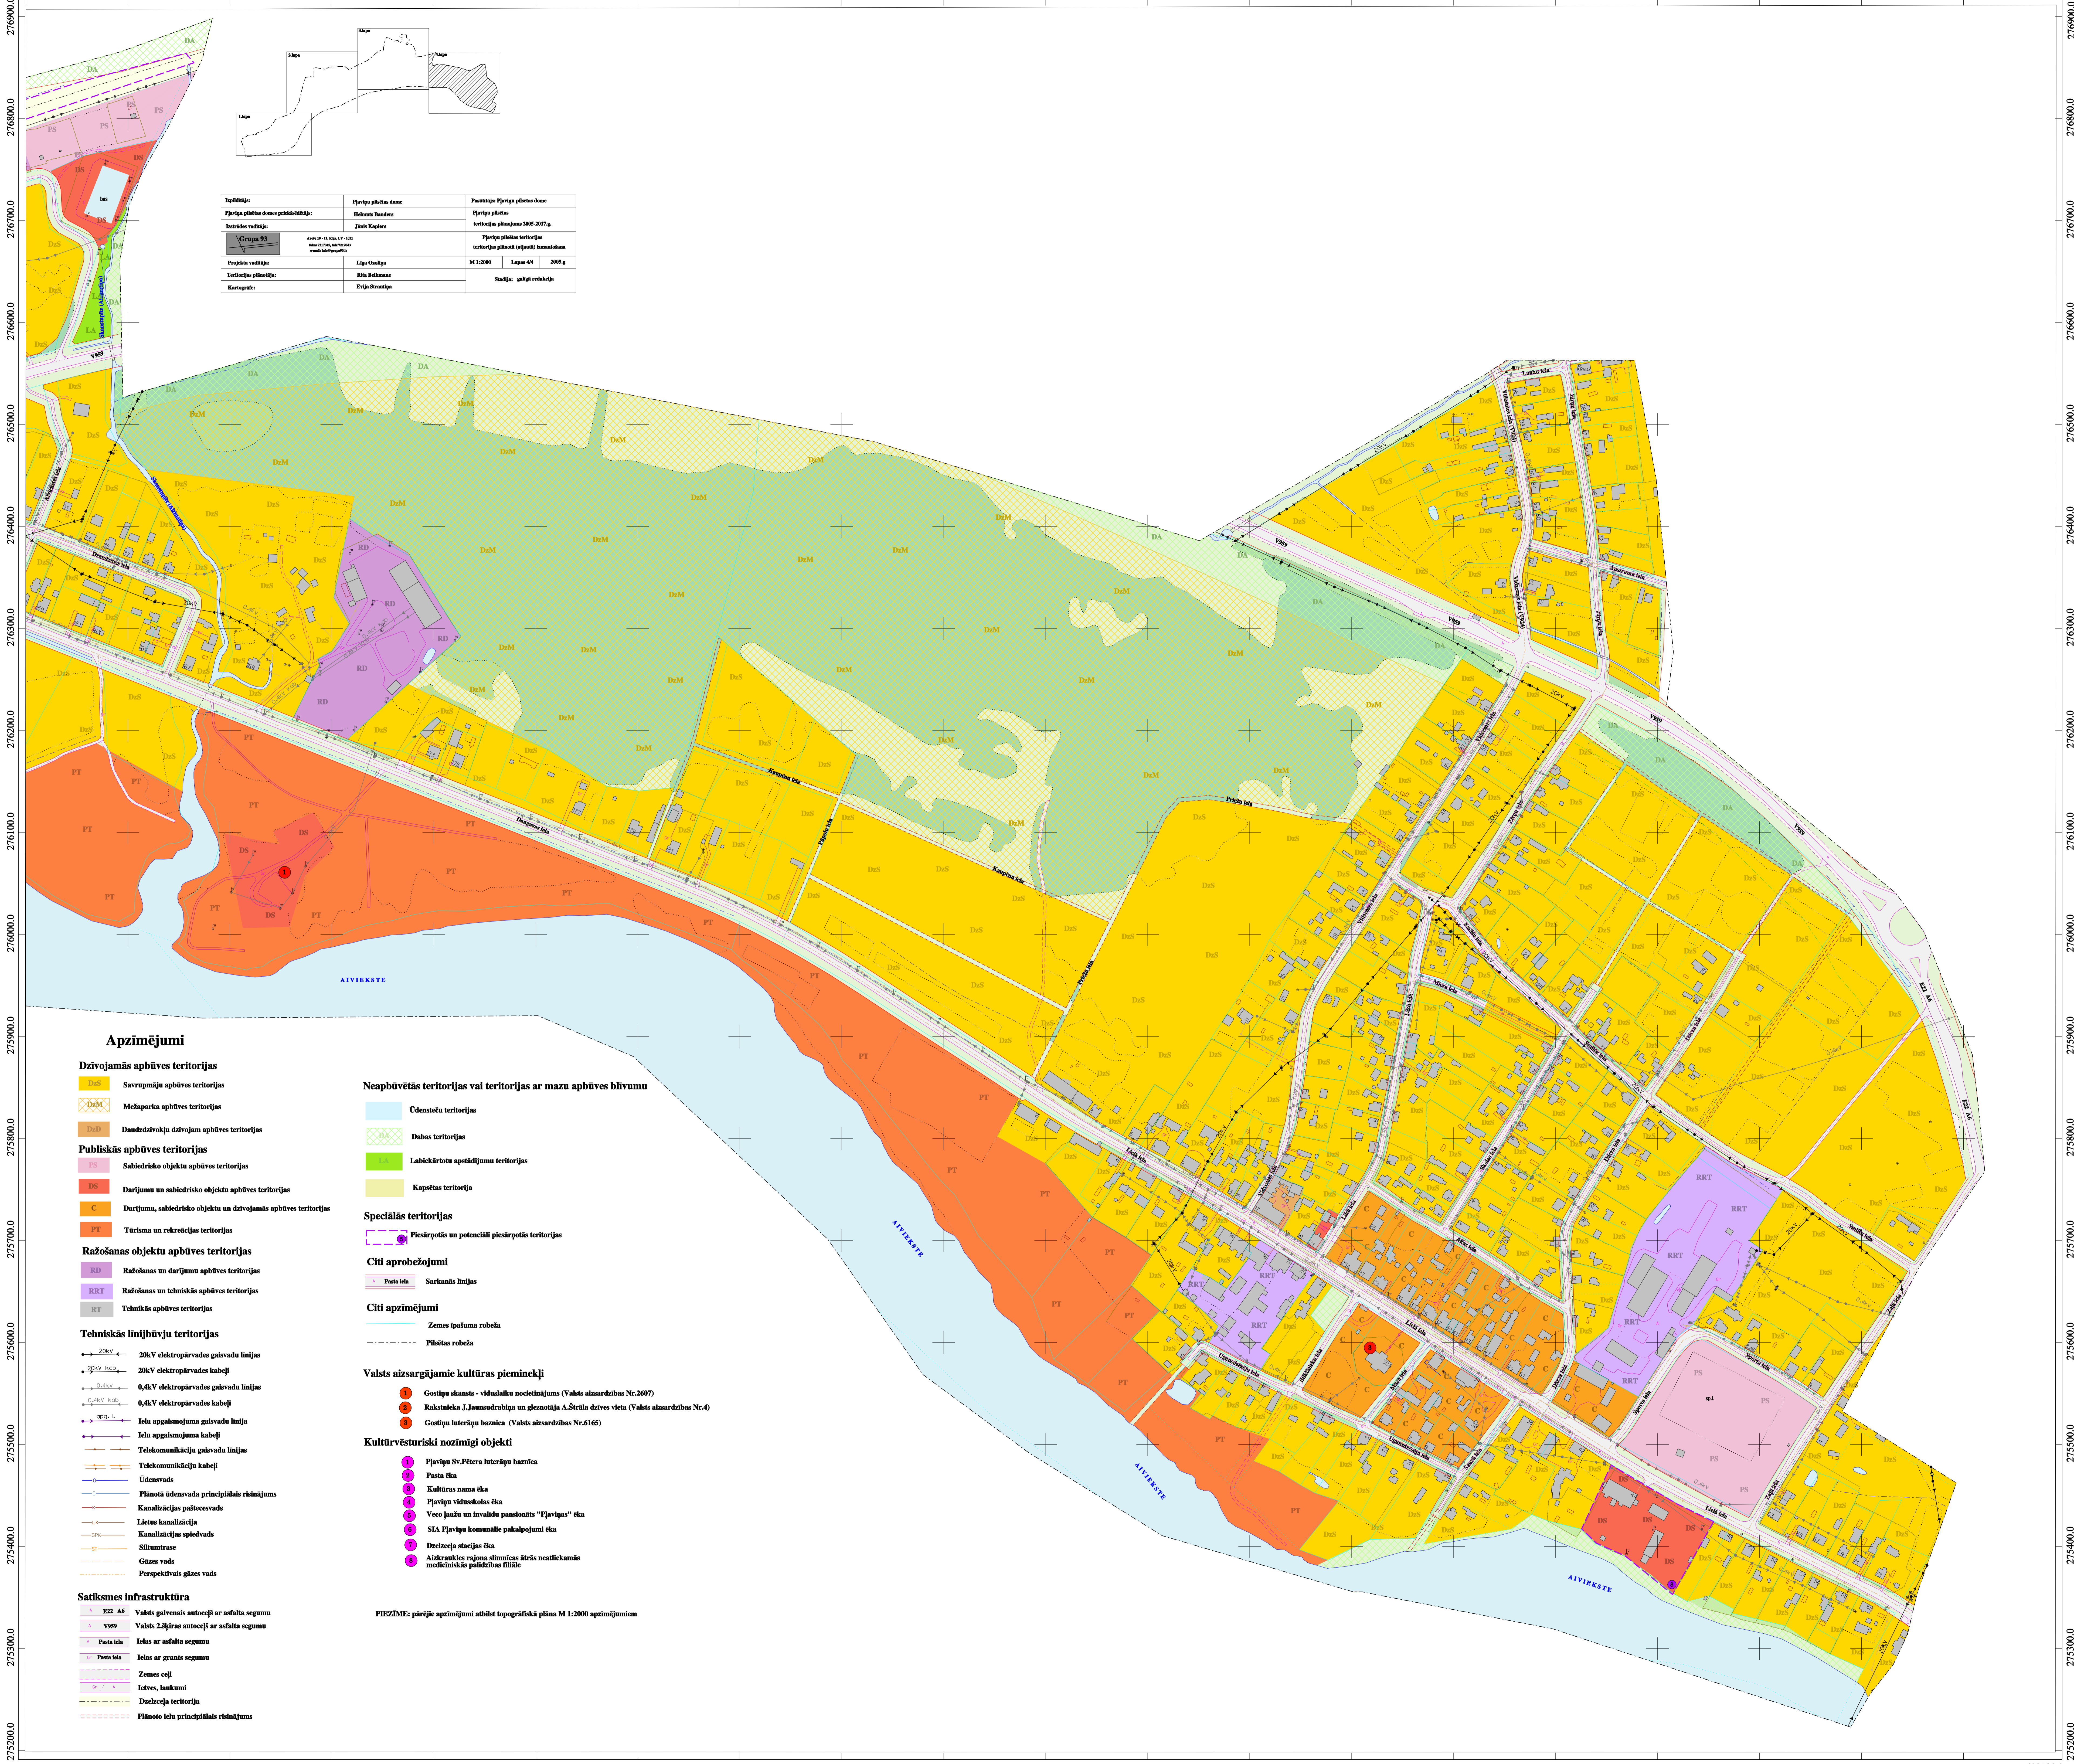

607600.0 607700.0 607800.0 607900.0 608000.0 608100.0 608200.0 608300.0 608400.0 608500.0 608600.0 608700.0 608800.0 608900.0 609000.0 609100.0 609200.0 609300.0 609400.0 609500.0 609590.0


### Apzīmējumi

- Dzīvojamās apbūves teritorijas**
- DzS Savrupmāju apbūves teritorijas
  - DzSM Mežparka apbūves teritorijas
  - DzSD Daudzdzīvokļu dzīvojamās apbūves teritorijas
- Publiskās apbūves teritorijas**
- PS Sabiedrisko objektu apbūves teritorijas
  - DS Darījumu un sabiedrisko objektu apbūves teritorijas
  - C Darījumu, sabiedrisko objektu un dzīvojamās apbūves teritorijas
  - PT Tūrisma un rekreācijas teritorijas
- Ražošanas objektu apbūves teritorijas**
- RD Ražošanas un darījumu apbūves teritorijas
  - RRT Ražošanas un tehniskās apbūves teritorijas
  - RT Tehniskās apbūves teritorijas
- Tehniskās līniju teritorijas**
- 20kV 20kV elektropārvades gaisvadu līnijas
  - 20kV 20kV elektropārvades kabeļi
  - 0,4kV 0,4kV elektropārvades gaisvadu līnijas
  - 0,4kV 0,4kV elektropārvades kabeļi
  - Ielu apgaismojuma gaisvadu līnija
  - Ielu apgaismojuma kabeļi
  - Telekomunikāciju gaisvadu līnijas
  - Telekomunikāciju kabeļi
  - Ūdensvads
  - Plānotā ūdensvada principiālais risinājums
  - Kanalizācijas pastvevads
  - Lietus kanalizācija
  - Kanalizācijas spiedevads
  - Siltumtrase
  - Gāzes vads
  - Perspektīvais gāzes vads
- Satiksmes infrastruktūra**
- E22 A6 Valsts galvenais autoceļš ar asfalta segumu
  - V989 Valsts 2. šķiras autoceļš ar asfalta segumu
  - Pasta iela Ielas ar asfalta segumu
  - Pasta iela Ielas ar grants segumu
  - Zemes ceļi
  - Ietves, laukumi
  - Plānoto ielu principiālais risinājums

### Neapbūvētās teritorijas vai teritorijas ar mazu apbūves blīvumu

- Ūdenskuca teritorijas
  - Dabas teritorijas
  - Labiekārtotu apstādījumu teritorijas
  - Kapavietas teritorijas
- Speciālās teritorijas**
- Potenciāli piesārņotas teritorijas
- Citi apzīmējumi**
- Sarkanās līnijas
  - Zemes īpašuma robeža
  - Pilsētas robeža

### Valsts aizsargājami kultūras pieminekļi


### Kultūrvēsturiski nozīmīgi objekti

- 2 Pasta ēka
- 3 Kultūras nama ēka
- 4 Pļaviņu vidusskolas ēka
- 5 Veco jaunu un invalīdu pansionāts "Pļaviņas" ēka
- 6 SIA Pļaviņu komunālās pakalpojumi ēka
- 8 Aizkraukles rajona slimnīcas ēstis neatliekamās medicīniskās palīdzības filiāle

PIEZĪME: pārējie apzīmējumi atbilst topogrāfiskā plāna M 1:2000 apzīmējumiem