



607600.0 607700.0 607800.0 607900.0 608000.0 608100.0 608200.0 608300.0 608400.0 608500.0 608600.0 608700.0 608800.0 608900.0 609000.0 609100.0 609200.0 609300.0 609400.0 609500.0 609590.0

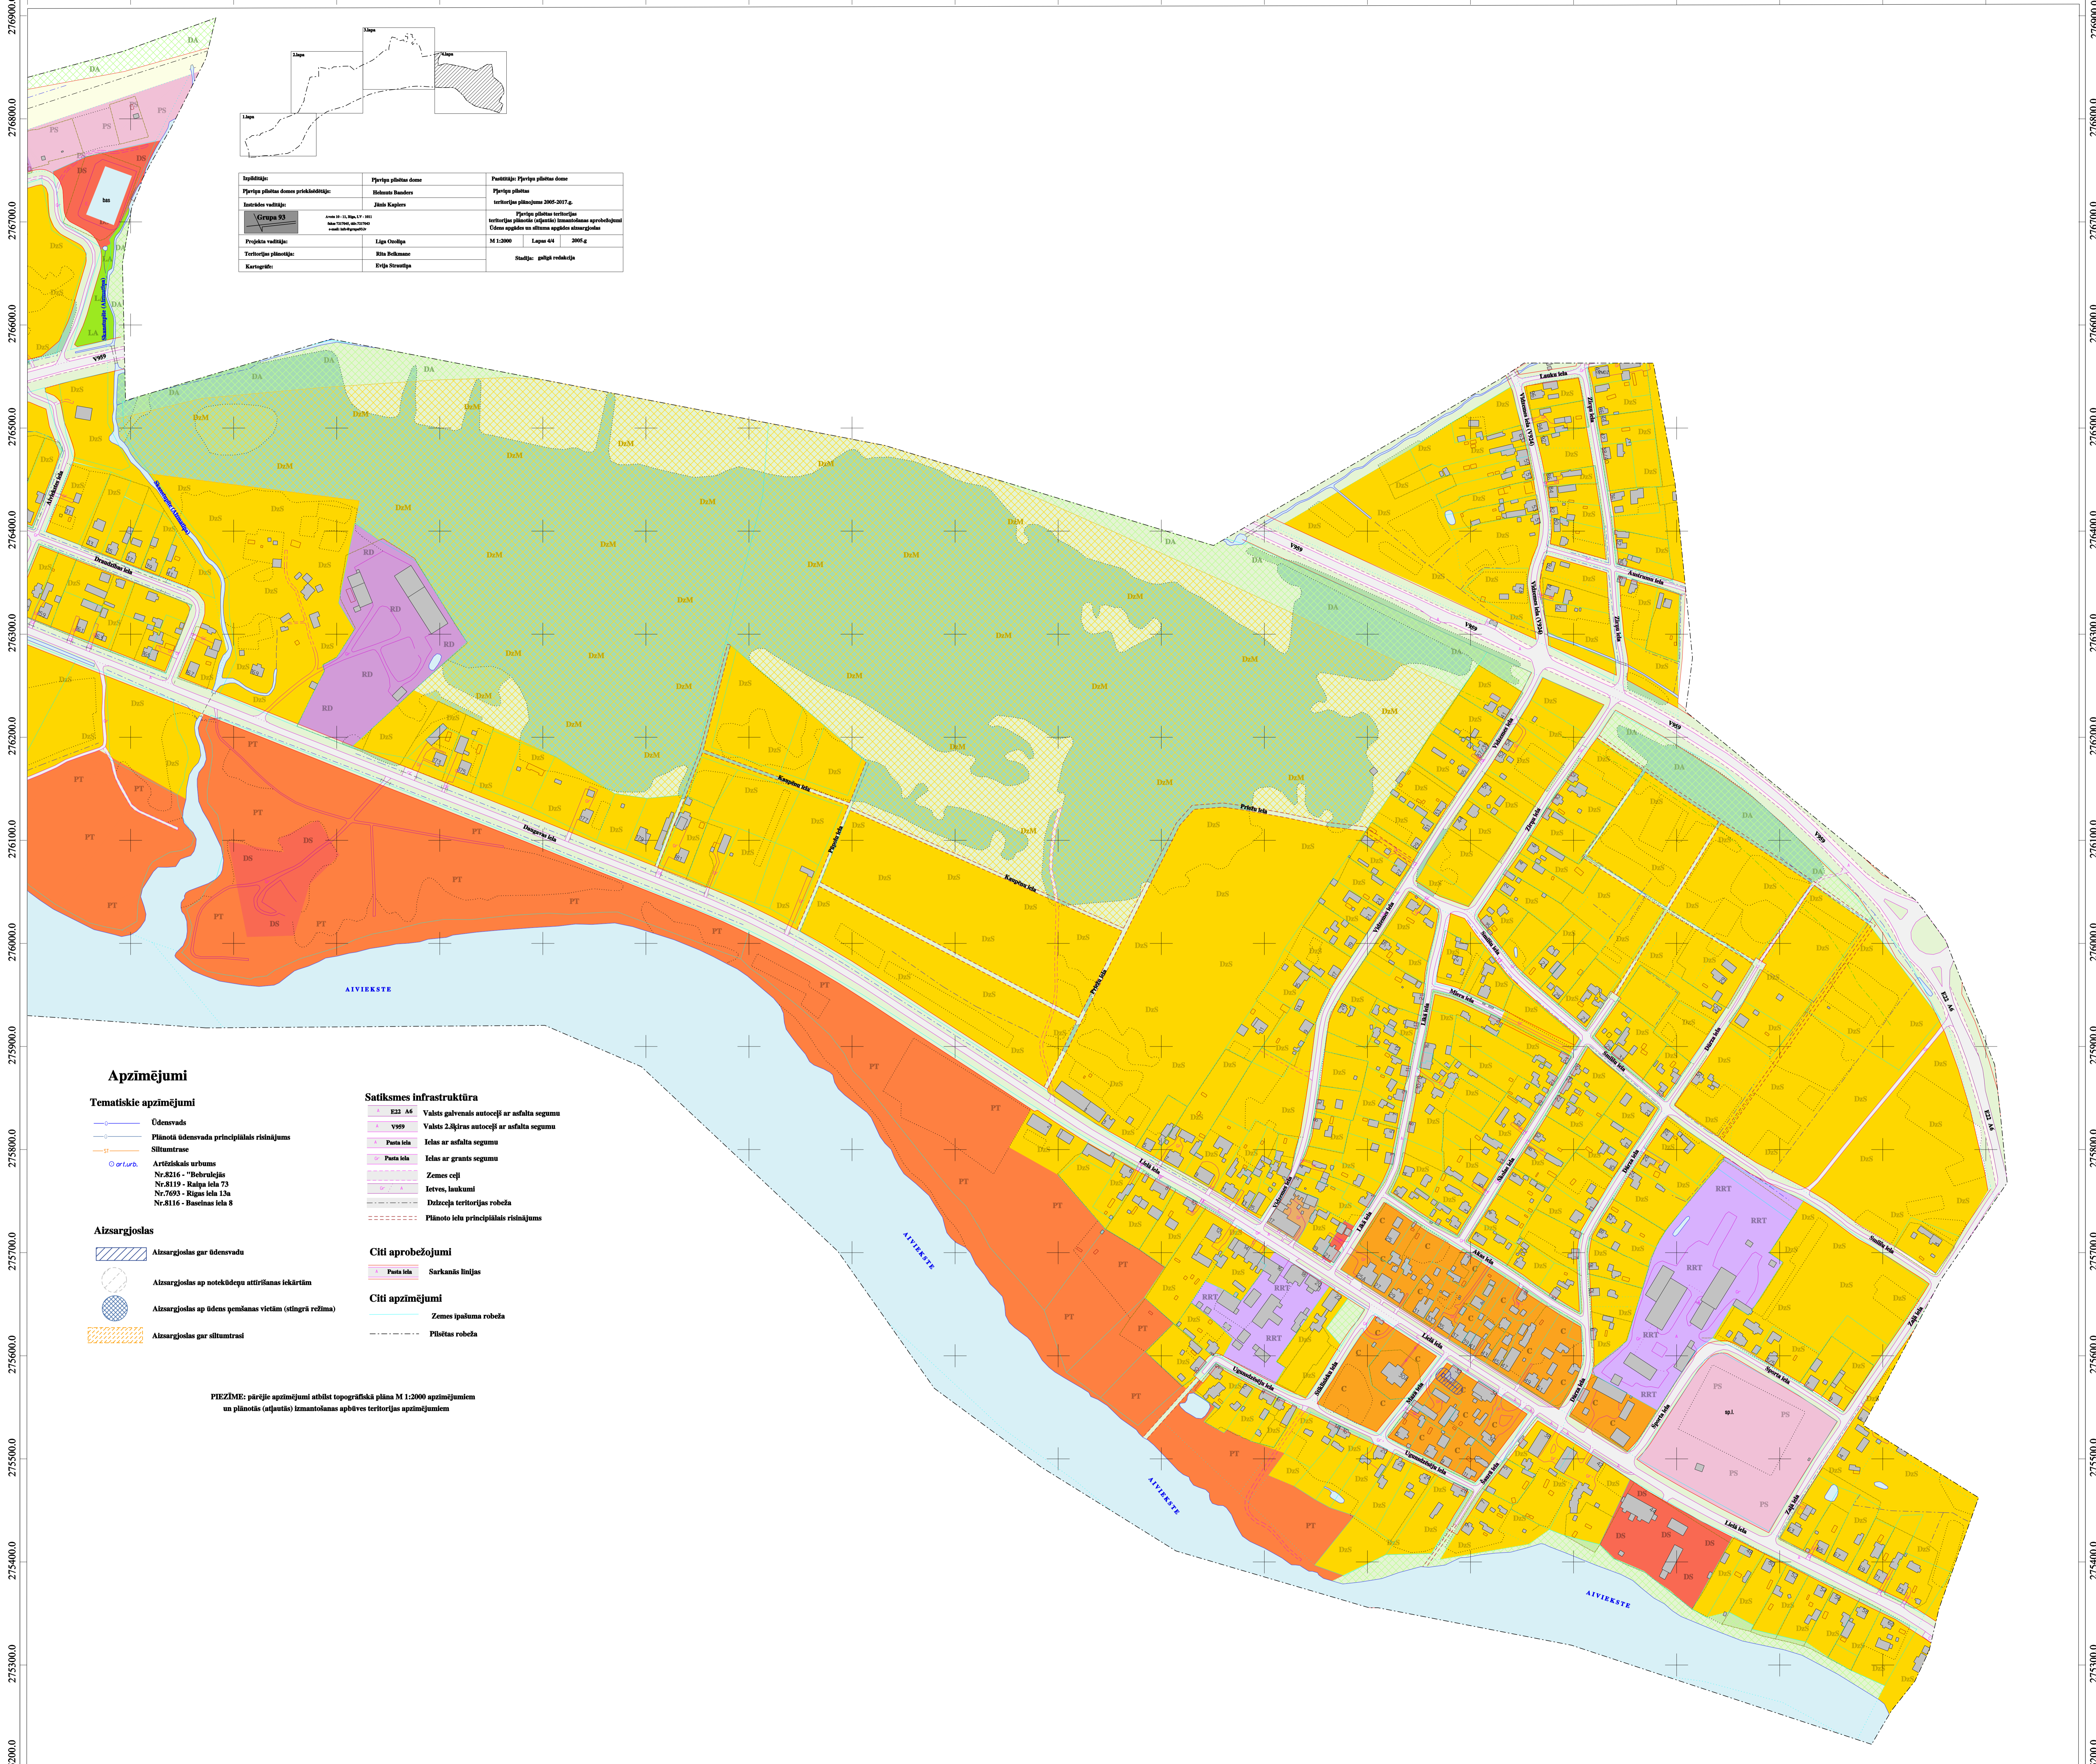

276900.0 276800.0 276700.0 276600.0 276500.0 276400.0 276300.0 276200.0 276100.0 276000.0 275900.0 275800.0 275700.0 275600.0 275500.0 275400.0 275300.0 275200.0

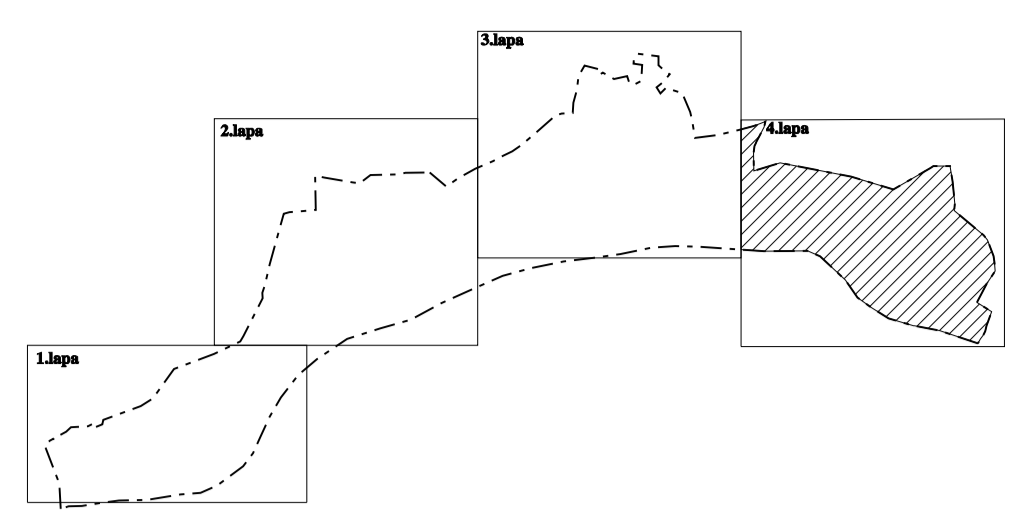


Apzīmējumi

- Tematiskie apzīmējumi**
- ūdensvads
 - Plānotā ūdensvada principiālais risinājums
 - Siltumtrase
 - or.urb.
- Aizsargjoslas**
- Aizsargjoslas gar ūdensvadu
 - Aizsargjoslas ap notekūdeņu attīrīšanas iekārtām
 - Aizsargjoslas ap ūdens ņemšanas vietām (stāgrā režīma)
 - Aizsargjoslas gar siltumtrasi

- Satiksmes infrastruktūra**
- E22 A6 Valsts galvenais autoceļš ar asfalta segumu
 - V969 Valsts 2. šķiras autoceļš ar asfalta segumu
 - Pasa iela Ielas ar asfalta segumu
 - Pasa iela Ielas ar grants segumu
 - Zemes ceļi
 - Ietves, laukumi
 - Dažāda veida teritorijas robeža
 - Plānotā iela principiālais risinājums
- Citi apzīmējumi**
- Pasa iela Sarkanās līnijas
 - Zemes īpašuma robeža
 - Pilsētas robeža

PIEZĪME: pārējie apzīmējumi atbilst topogrāfiskā plāna M 1:2000 apzīmējumiem un plānotā (atpūtas) izmantošanas apbēves teritorijas apzīmējumiem